

--- Límite Término Municipal  
 - - - Límite suelo urbano  
 - - - Límite línea de edificación

**SUELO URBANO**  
 ■ SU-C Suelo Urbano Consolidado


**SUELO URBANIZABLE**  
 ■ SUR-R Suelo Urbanizable Residencial  
 ■ SUR-I Suelo Urbanizable Industrial

**SUELO RÚSTICO**  
 ■ SR-C Suelo Rústico Común  
 ■ SR-PA Protección agropecuaria  
 ■ SR-PC Protección Cultural  
 ■ SR-PI Suelo Rústico con Protección de Infraestructuras

**CATEGORÍAS DE SR-PN SEGÚN NORMATIVA SECTORIAL O TERRITORIAL**  
 ■ SR-PN-VP-Vías Pecuarias  
 ■ SR-PN Suelo Rústico con Protección Natural-Montes  
 ■ SR-PN-cr-Protección Dominio Público Hidráulico (R.D. 849/1986, de 11 de Abril)

■ Afección sectorial según el Decreto 16/2005, de 10 de febrero.-Protección cementerio

Croquis del cumplimiento de la normativa sectorial Ley de Camereros de Castilla y León (Ley 10/2008 del 9 de diciembre), desarrollado en el Capítulo 3 del Título I de la Normativa

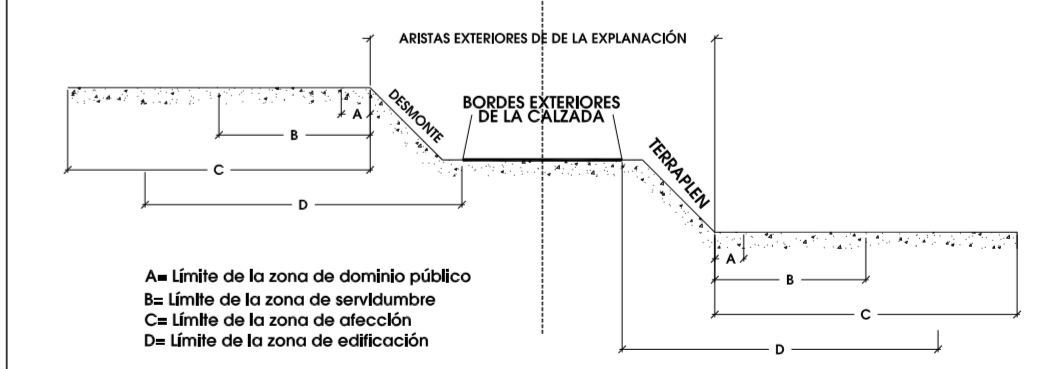

NORTE

FIRMAS

ESCALA 1:10000



**PLANO 04** Planeamiento propuesto. Clasificación

PROYECTO: APROBACIÓN INICIAL NORMAS URBANÍSTICAS MUNICIPALES Informe de Sostenibilidad Ambiental  
 NUM Hontoria de la Canteras

PROMOTOR: Ayto. Hontoria de la Canteras  
 ARQUITECTOS: Leopoldo Arnaiz Eguren, I. Carlos Garabito López  
 FECHA: Septiembre 2012  
 LOCALIZACIÓN: Hontoria de la Canteras, Burgos, Castilla y León

URBANISMO ARNAIZ  
 ARNAIZ CONSULTORES S.L. Palma 8, calle cuarta 5ª - 09003 BURGOS - Tel: 947 25 57 75 - Fax: 947 20 51 22 - Mediz Alvaro 56 - 28045 MADRID - Tel: 914 34 22 80 - Fax: 91 433 23 82  
 GE99, Arquitectura, urbanismo y gestión C/ Madrid Nº15-4B - 09002 BURGOS - Tel: 947 26 12 26 www.arnaitzconsultores.es