





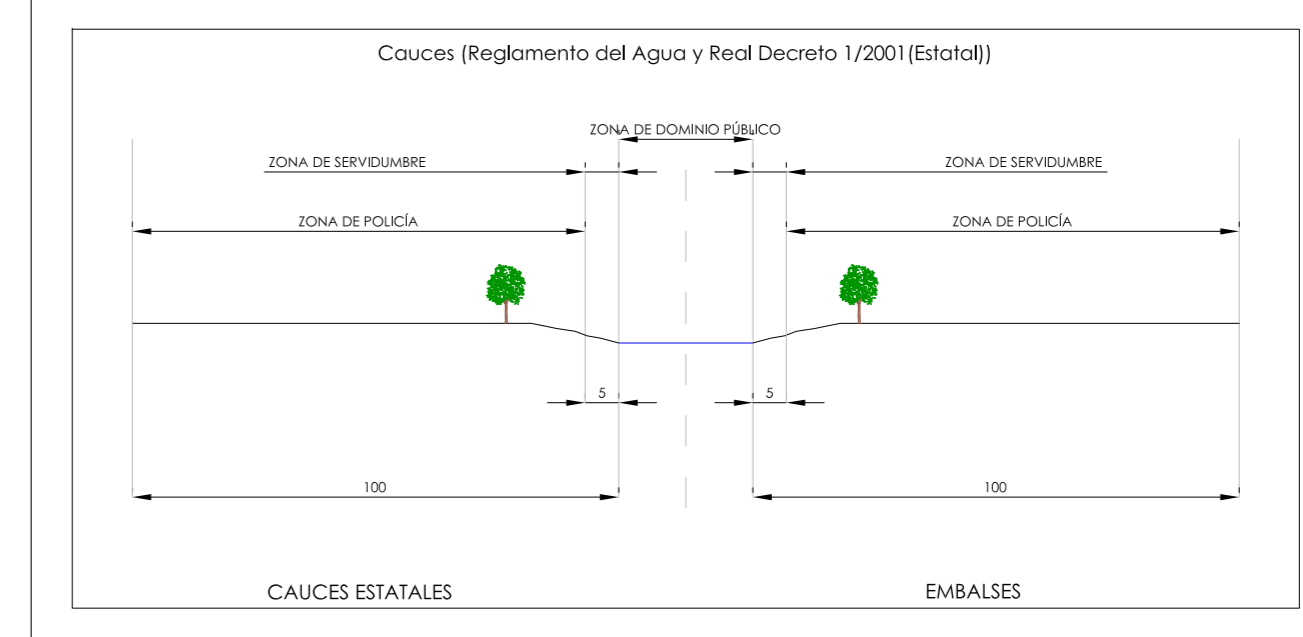

- LEYENDA
- Límite del término catastral
  - Límite Suelo Urbano
  - Afecciones carretera
  - Cauces y riberas ( Real Decreto 849/1986, de 11 de Abril)
    - Zona de servidumbre
    - Zona de policía
  - Línea de Alta Tensión
  - Zonas de protección arqueológicas (Ley 12/2002, de 11 de Julio, de Patrimonio Cultural de Castilla y León)
    - PN-cl-Caminos tradicionales
    - PN-ms Protección Natural-Masa Forestal
    - PN-H Protección Natural-Habitats
  - Afección sectorial según el Decreto 16/2005, de 10 de febrero.-Protección cementerio

NORTE

ESCALA 1/10.000

PLANO 13

Plan de información  
Planificación sectorial. Dominio  
Público, servidumbres y afecciones  
Término Municipal

PROYECTO APROBACIÓN INICIAL  
Planes de Información  
Normas urbanísticas municipales

FECHA Febrero 2013

UBICACIÓN Hontoria de la Canteria, CASTILLA Y LEÓN

ELABORADO ARNAIZ

NUM Hontoria de la Canteria

ARNALIZ CONSULTORES S.L. Páramo A, calle piqueta 5º.-09003 BURGOS. Tlf: 947 25 27 75. Fax: 947 28 51 22  
 Madrid: Alvaro 36 - 28005 MADRID. Tlf: 914 54 12 86. Fax: 91 433 23 92  
 C.R.P. Arquitectura urbanística y gestión C/ Madrid Nº13-4ºB - 09002 BURGOS - Tlf: 947 26 12 26